


臺東縣政府新認定「臺東縣金峰鄉正興段28-16地號旁（鄰8M計畫道路）」為現有巷道公告核定圖

一、臺東縣金峰鄉正興村正興路為「單向出口連接8公尺都市計畫道路」之現有巷道。

二、本現有巷道，依「臺東縣建築管理自治條例」第5條規定，係屬單向出入口長度40公尺以下，寬度不足4公尺，以該巷道中心線為準，兩旁均等退讓，以合計達到4公尺寬度之邊界線作為建築線。

(現有巷道之寬度大於4公尺者，仍應保持原有之寬度)

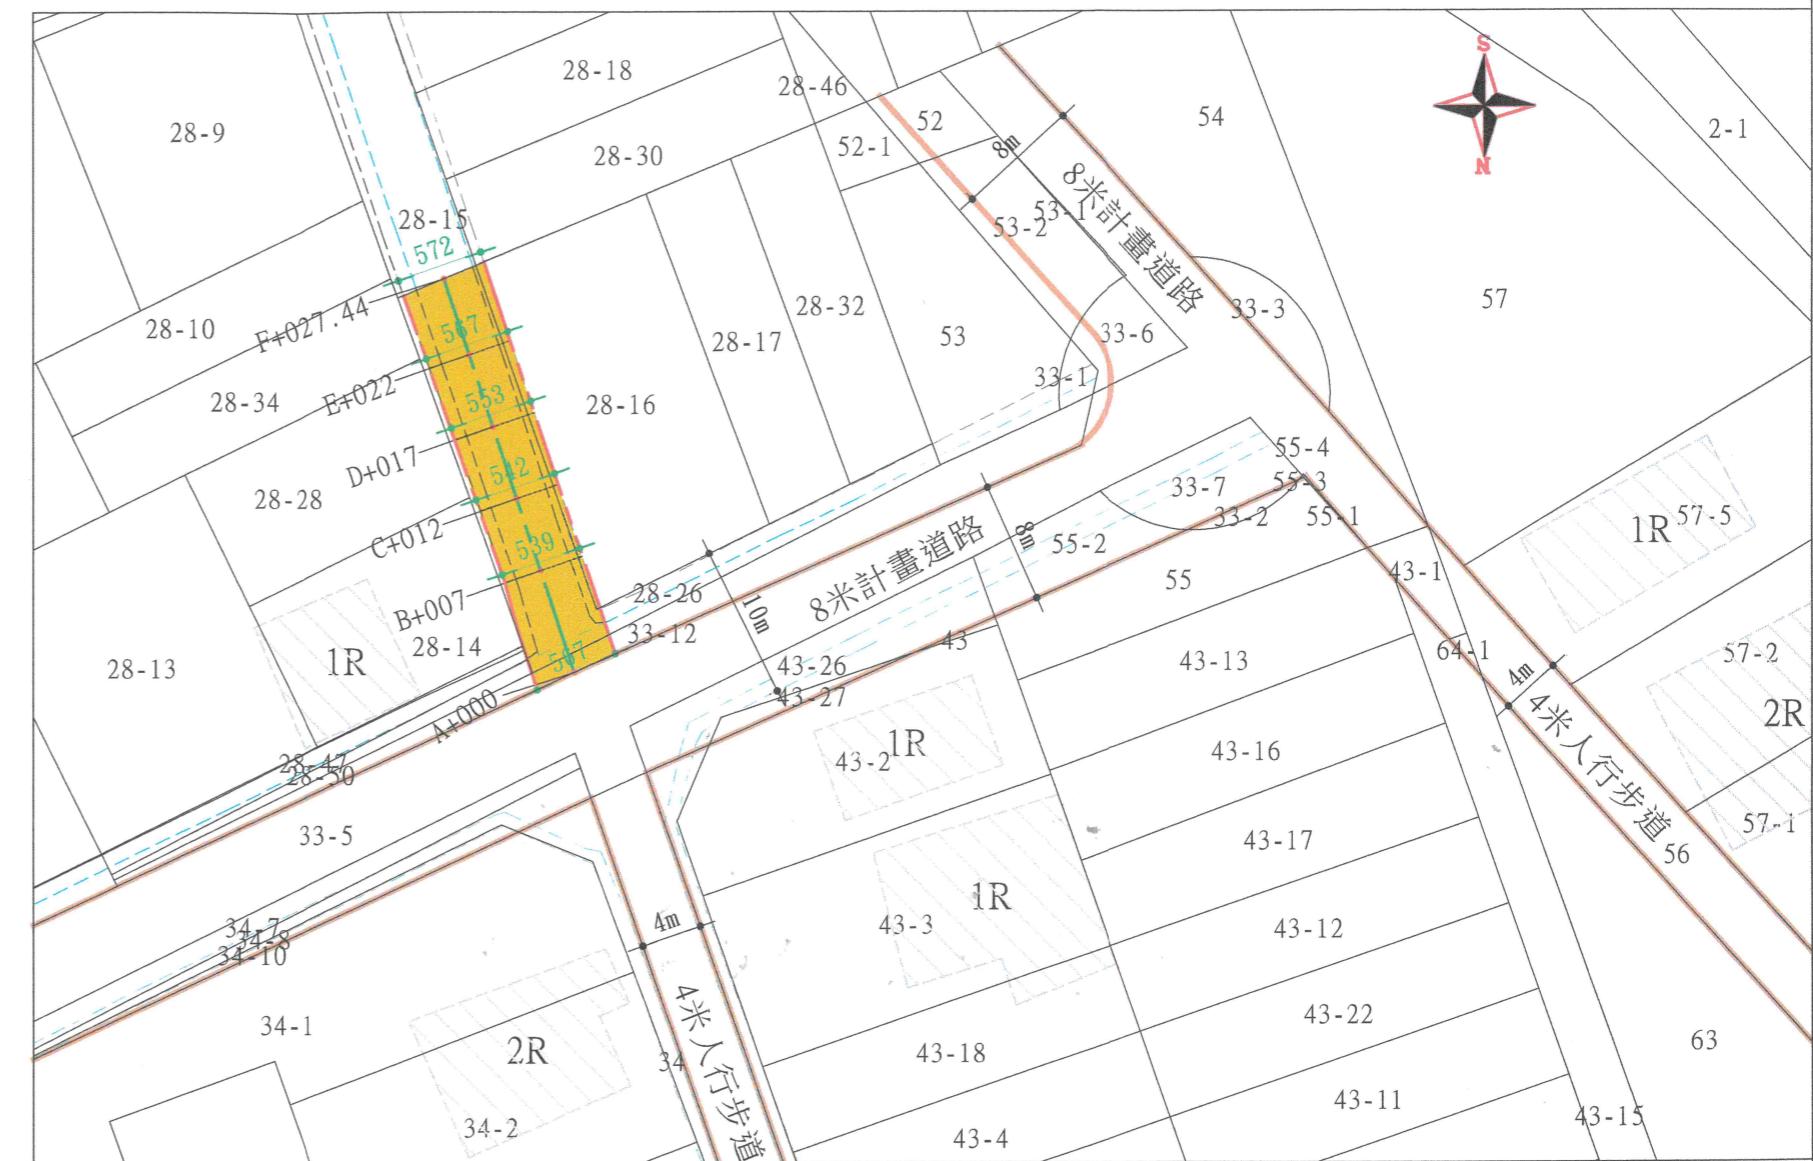

圖例

S=1:500

計畫道路	
現況道路	
現有巷道中心線	
現有巷道範圍	
現況房屋	
排水溝	

道路寬度表			
	距離(m)	現況寬度(m)	退讓寬度(m)
A	+000	5.7	5.7
B	+007	5.4	5.4
C	+012	5.4	5.4
D	+017	5.5	5.5
E	+022	5.7	5.7
F	+027.44	5.7	5.7

註1:本巷道認定為「現有巷道」係為供民眾申請合法建築使用，並非做道路拓寬、新闢或拆除既有合法房屋等使用。

註2:圖說僅供參考，不做經界之依據，實際請依現場測量及建築指示線為準。

